

СОГЛАСОВАНО

Заместитель директора
по благоустройству

В.В. Гурский


УТВЕРЖДАЮ

Начальник ЖЭУ 7

Ю.А. Цирюльников

Схема № 34

Границы обслуживаемой территории ЖЭУ 7
б-р Днепроvский, 42

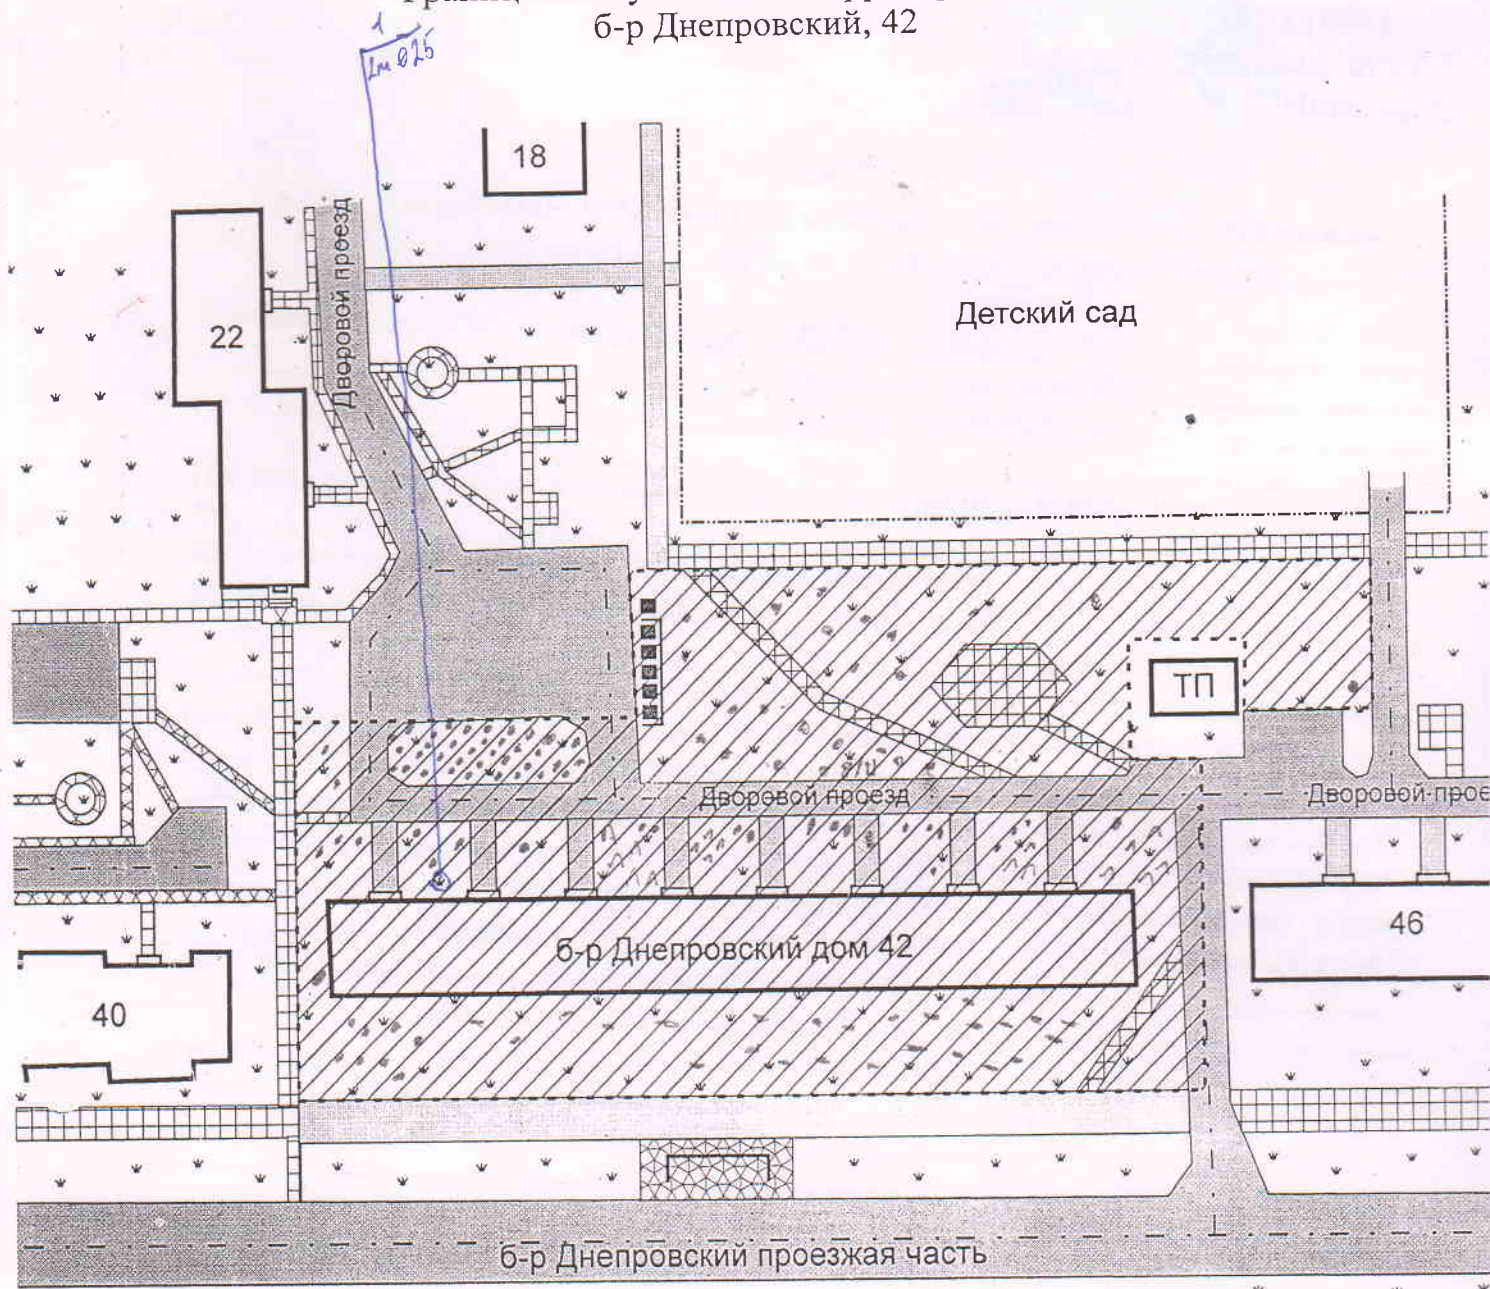

- граница обслуживаемой территории
- усовершенствованное покрытие
- плиточное покрытие
- плиточное покрытие
- газон

S проезда 264 м.кв

S пеш. дорожек 382 м.кв

S газона 5185 м.кв

Составил:

мастер ЖЭУ 7

Сергей Г. Е.

116; 4 елм; 29 берез.